



Légende

- Limite communale
- Réseau d'eau potable

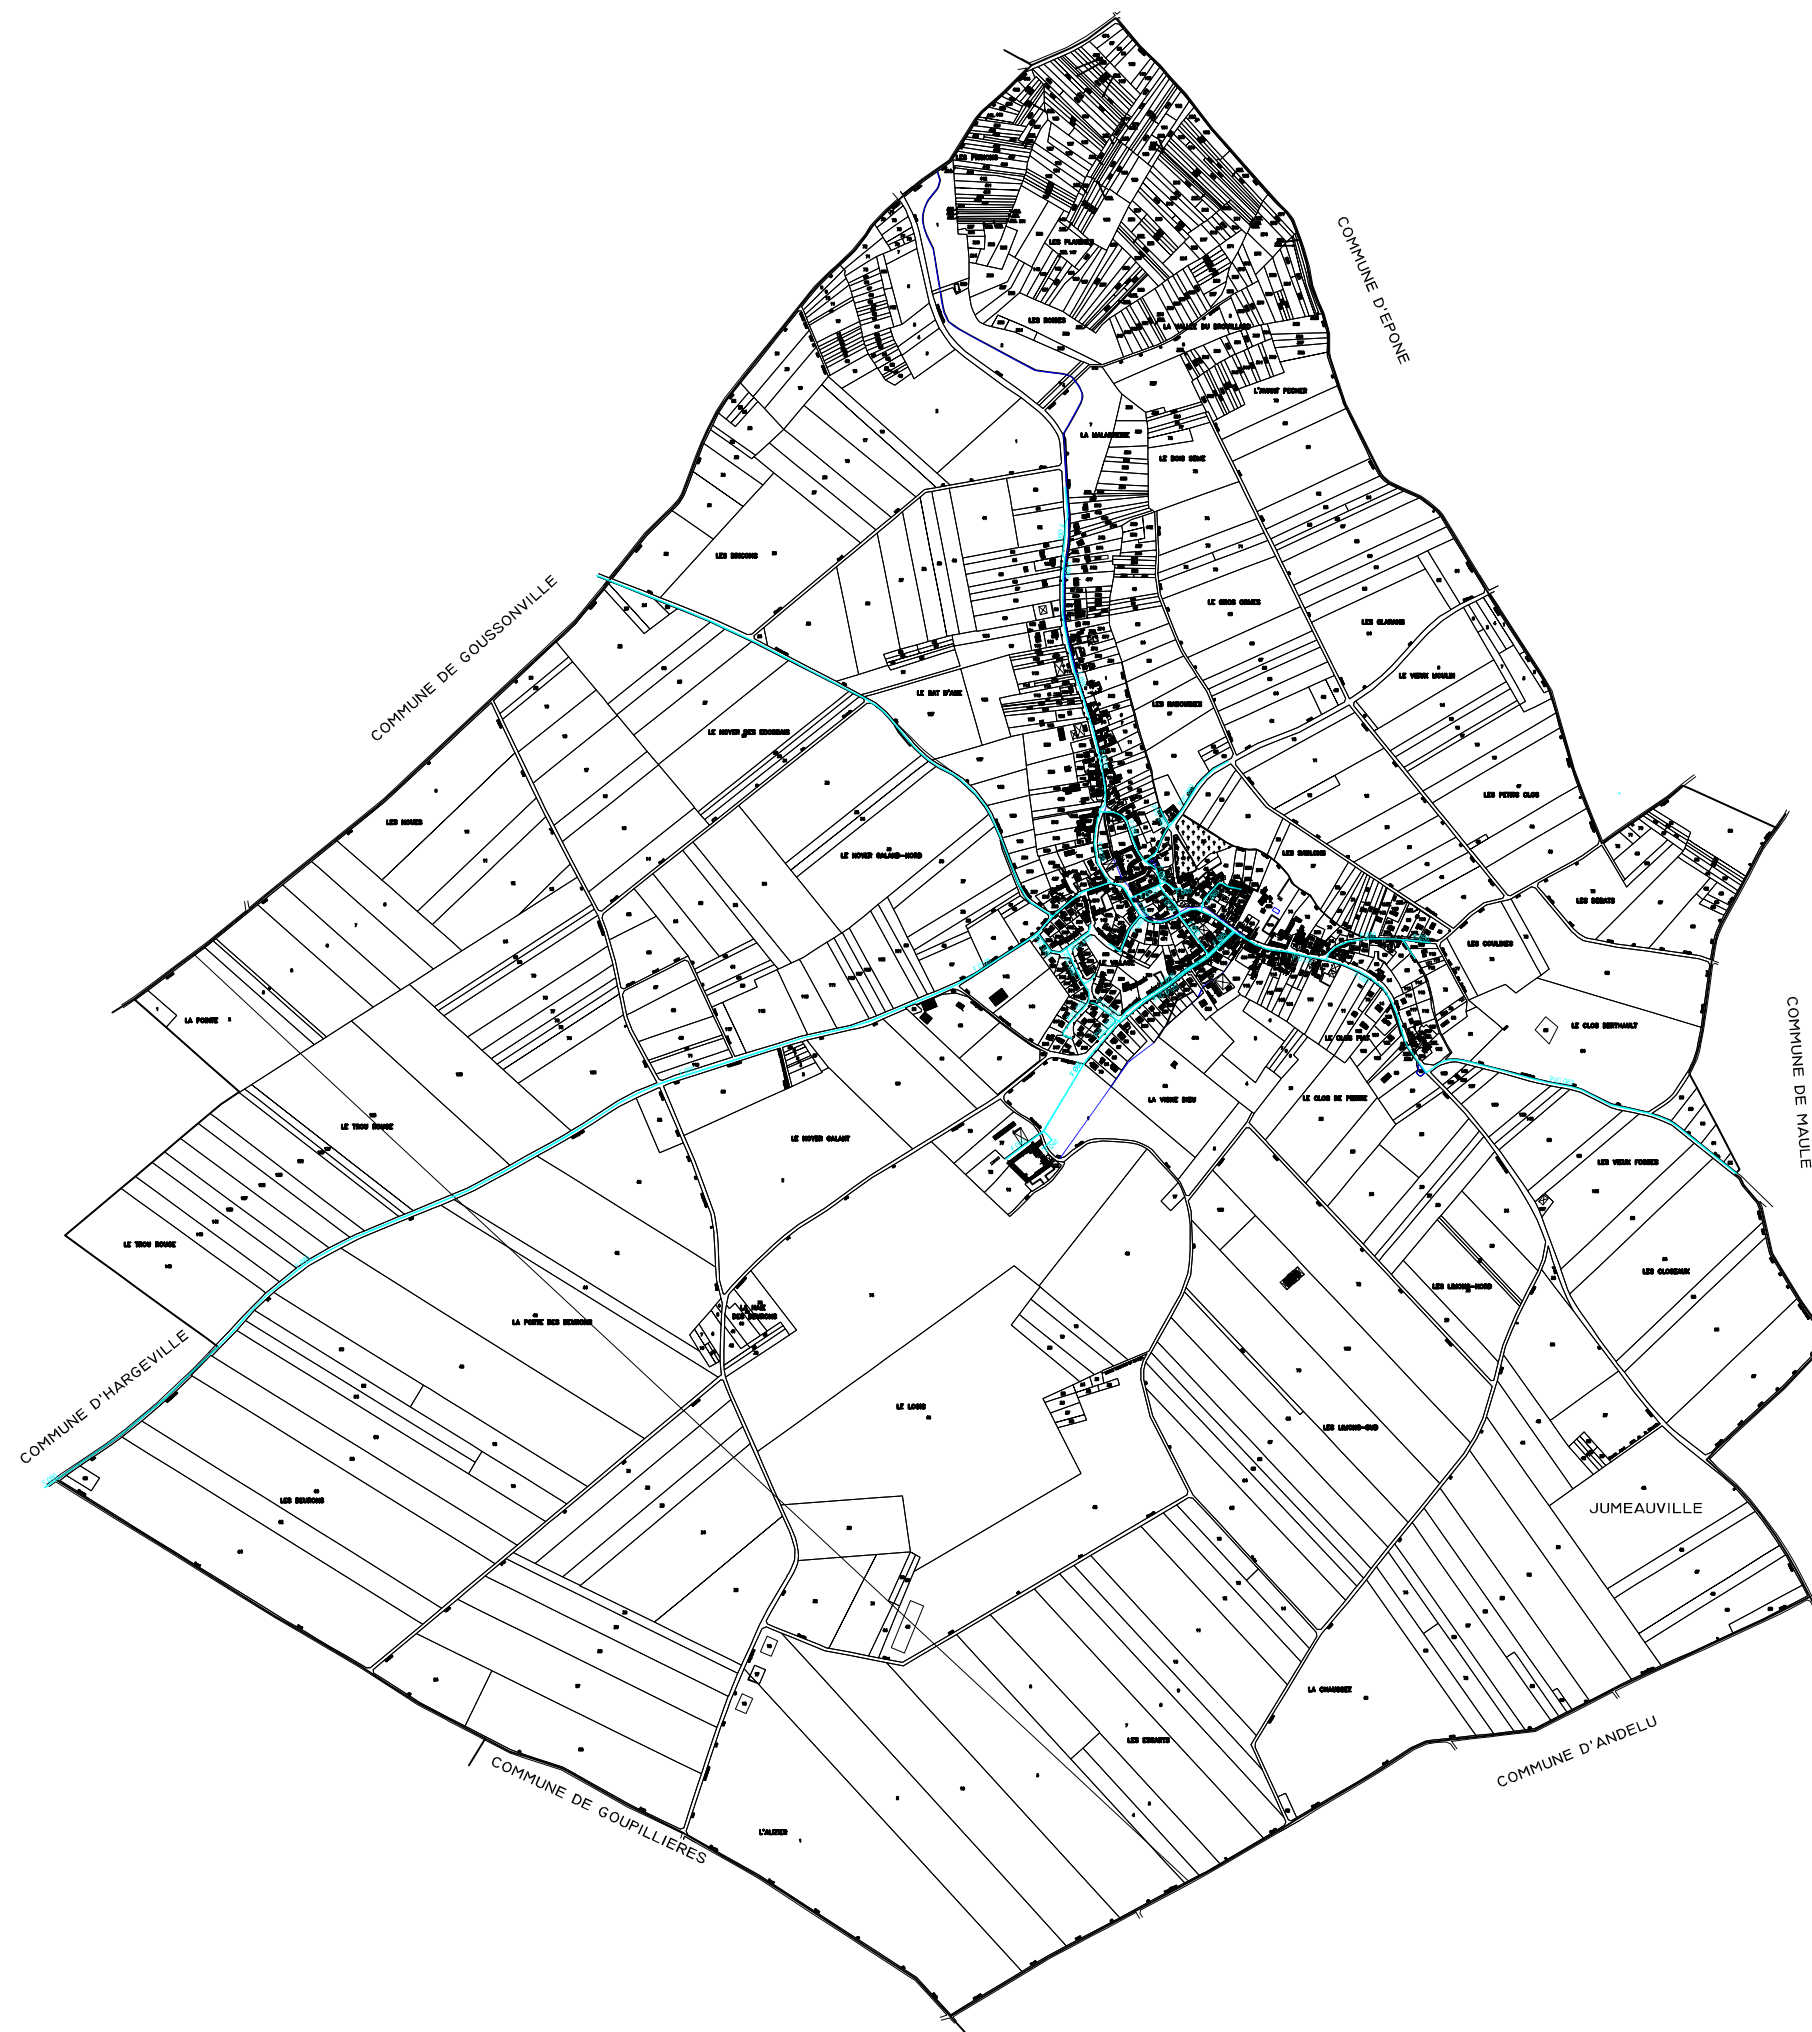

commune de Jumeauville

plan local d'urbanisme

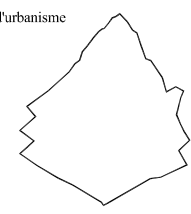

plan de réseau d'eau potable 3

Approbation

Publié le: 30/04/1981
Approuvé le: 29/07/1983
Modifié le: 06/03/1996
Modifié le: 21/12/1999
Révisé le: 17/06/2011

échelle: 1/5000